



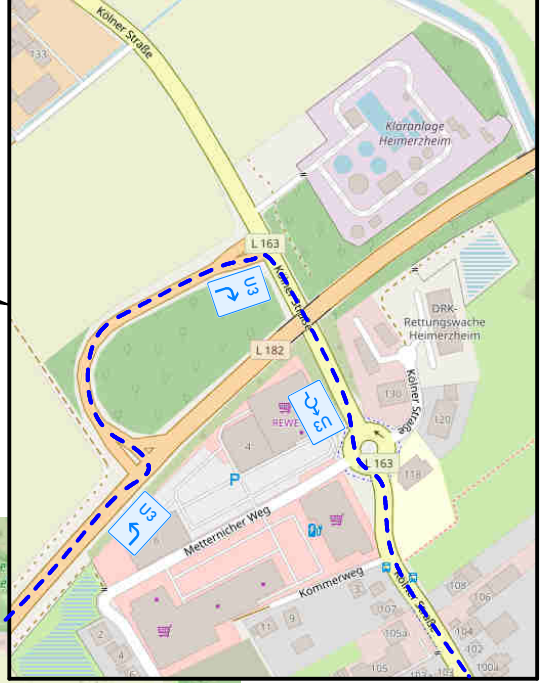

	stationäre VZ
	vorh. Baustellen VZ
	neue Baustellen VZ

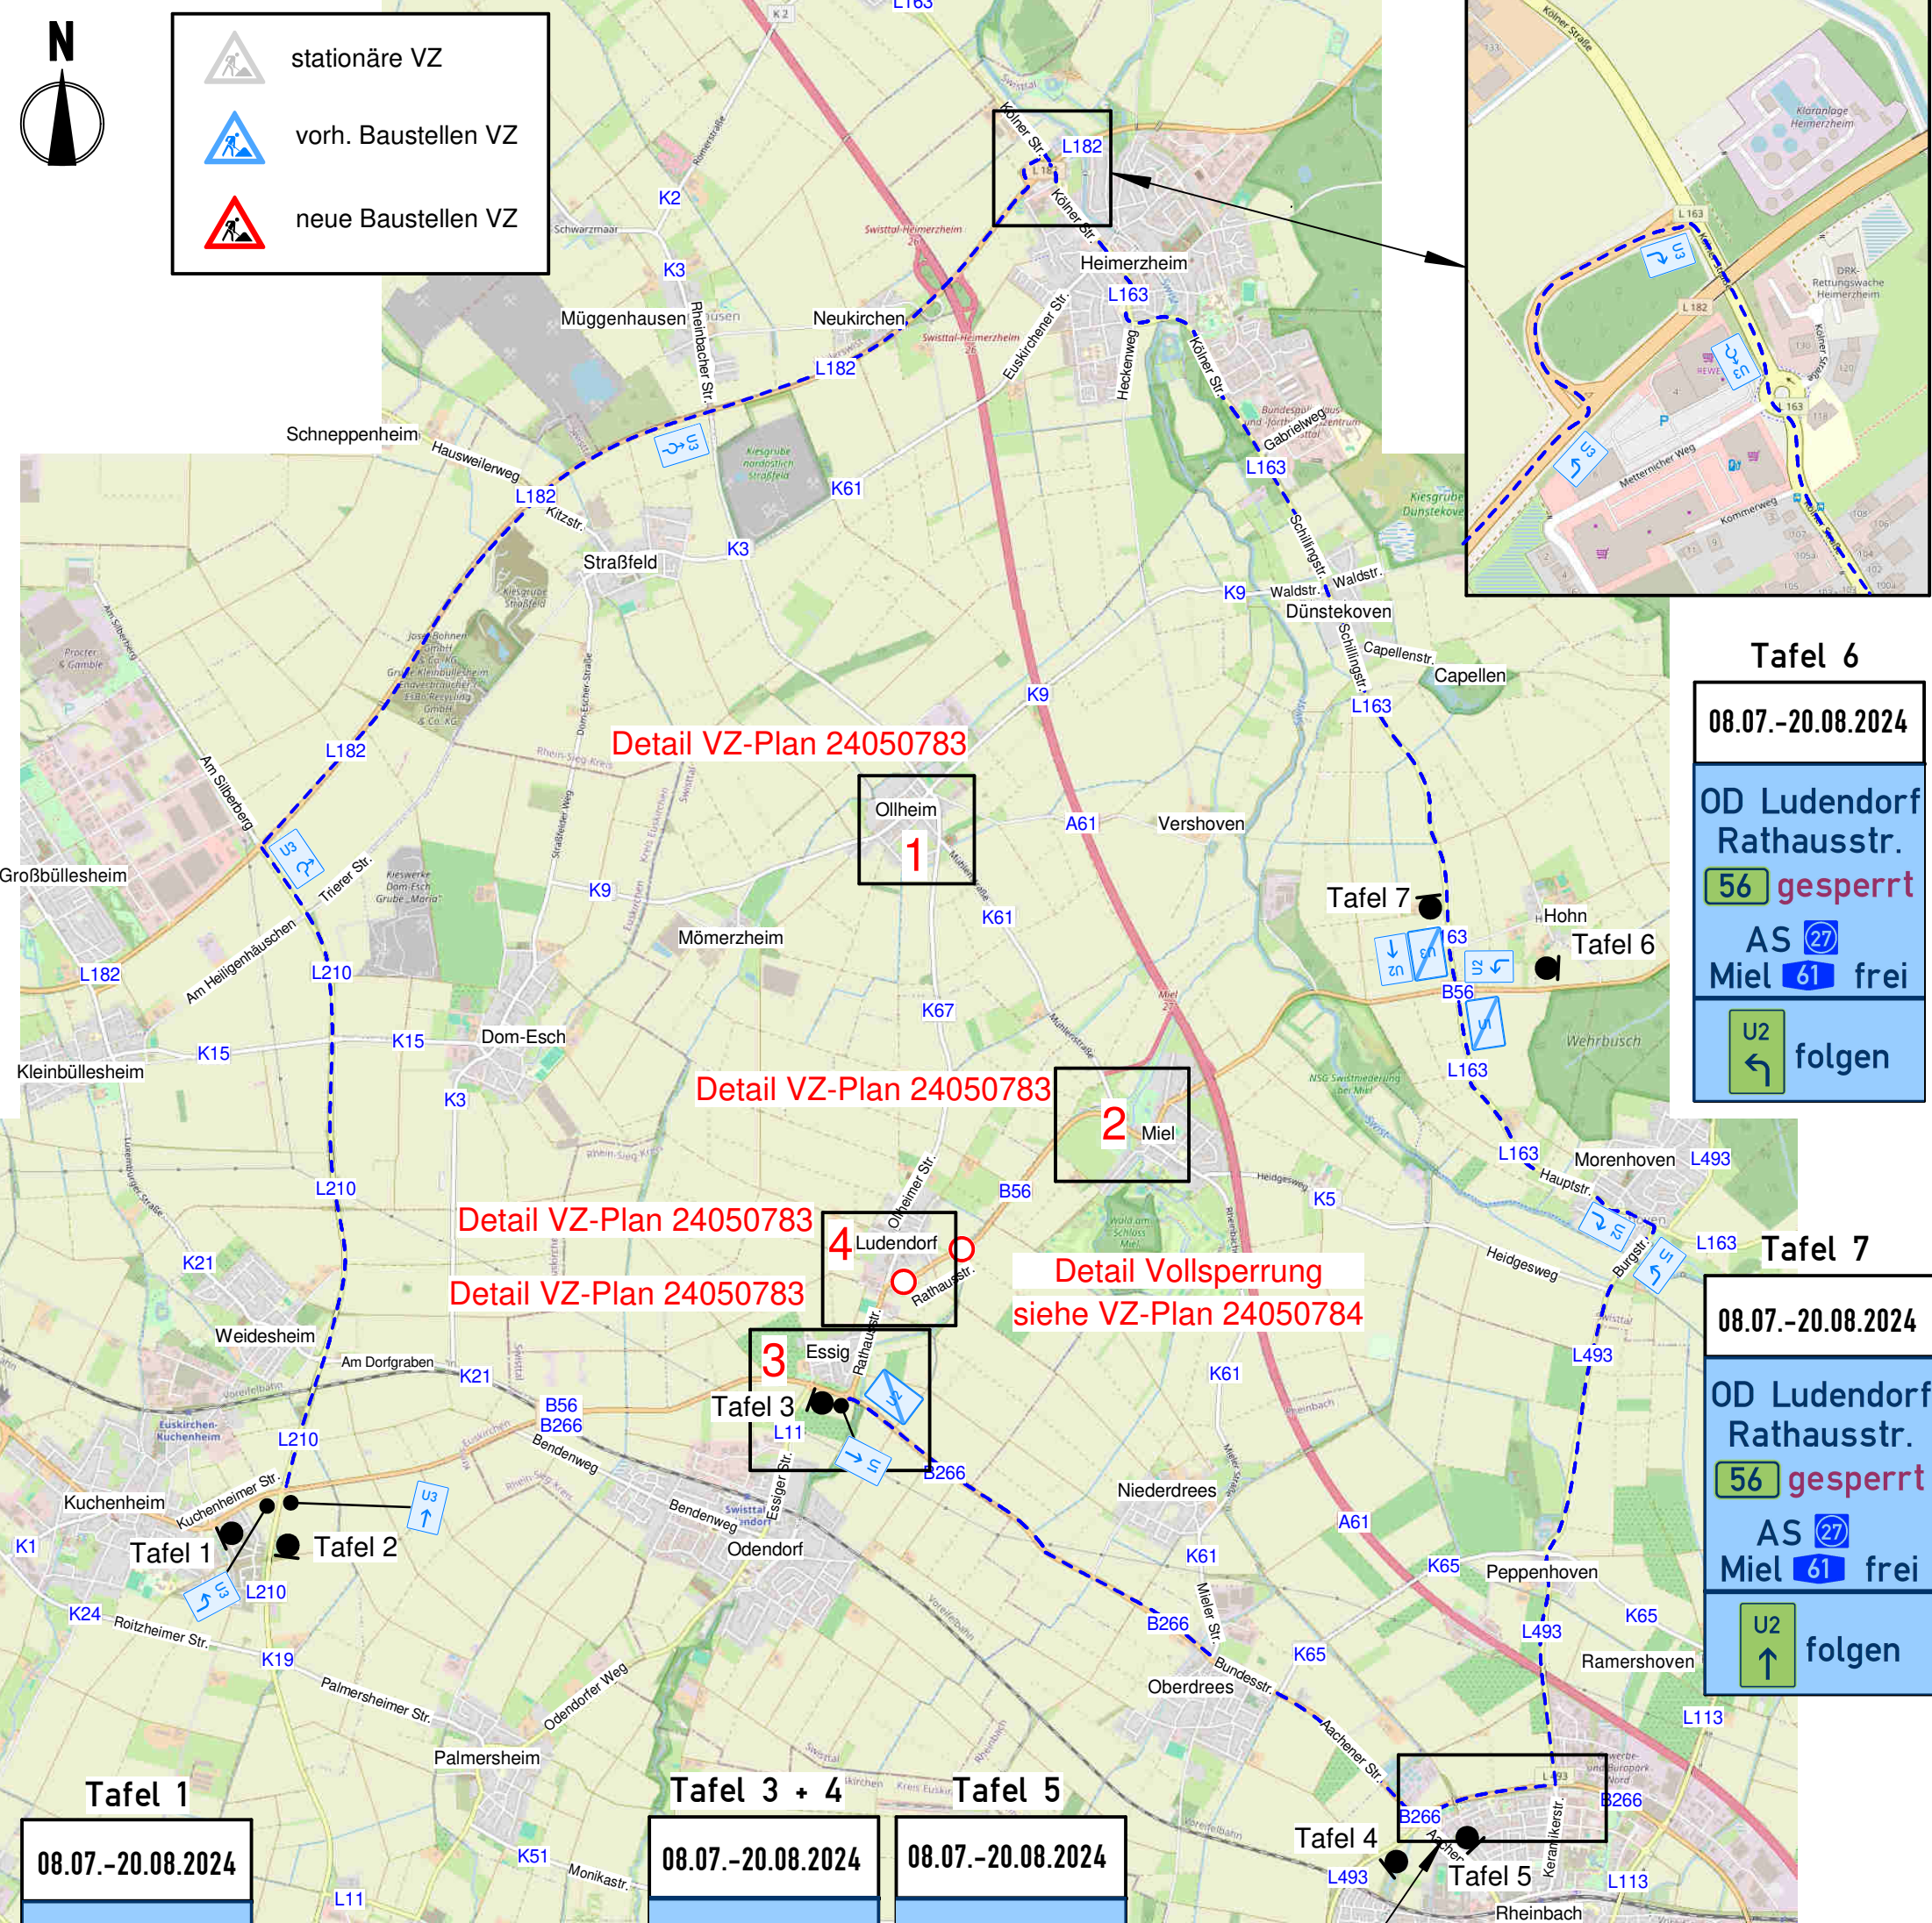

Tafel 6
 08.07.-20.08.2024
 OD Ludendorf
 Rathausstr.
 56 gesperrt
 AS 27
 Miel 61 frei
 U2 folgen


Tafel 7
 08.07.-20.08.2024
 OD Ludendorf
 Rathausstr.
 56 gesperrt
 AS 27
 Miel 61 frei
 U2 folgen

Tafel 1
 08.07.-20.08.2024
 OD Ludendorf
 Rathausstr.
 56 gesperrt
 U3 folgen

Tafel 3 + 4
 08.07.-20.08.2024
 OD Ludendorf
 Rathausstr.
 56 gesperrt
 U1 folgen

Tafel 5
 08.07.-20.08.2024
 OD Ludendorf
 Rathausstr.
 56 gesperrt
 U1 folgen

Tafel 2
 08.07.-20.08.2024
 OD Ludendorf
 Rathausstr.
 56 gesperrt
 U3 folgen

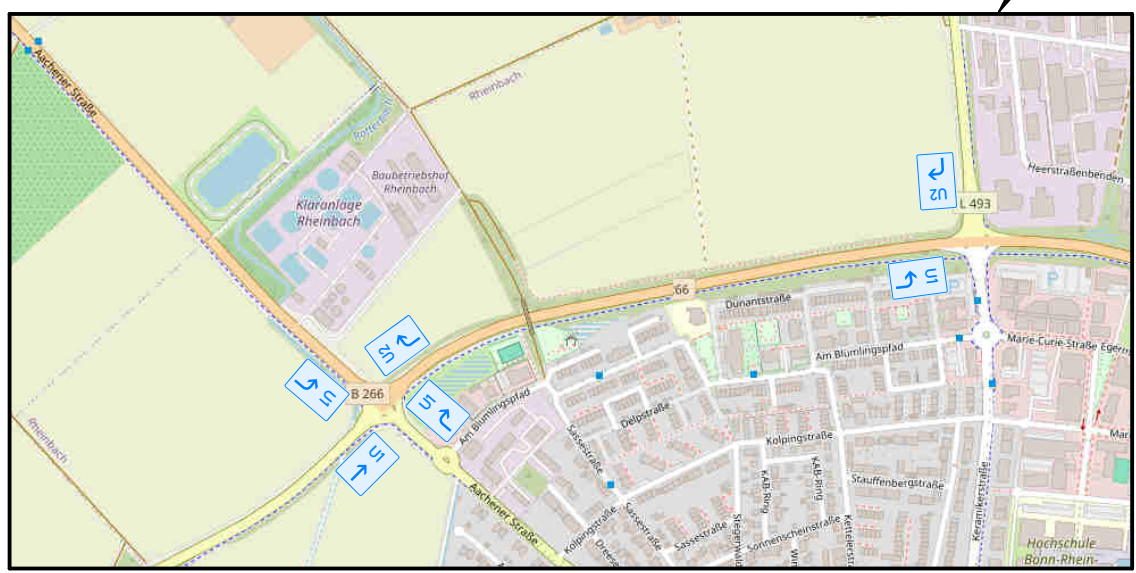

BA 3 - Umleitung
 besteht aus BA 2 - lediglich Anpassung Daten
 Kanalerneuerung Rathausstr. in Ludendorf

Sila Signalbau
 SILA Signalbau GmbH
 Zum Scheider Feld 13
 51467 Bergisch Gladbach
 Tel.: 02202 - 24 25 70 - 0
 Fax: 02202 - 24 25 70 - 56
 info@silasignalbau.de

Baumaßnahme:	53913 Swisttal Ludendorf B56 Rathausstr.
Auftraggeber:	Gemeinde Swisttal
Ausführende Firma:	STRABAG AG Verkehrswegebau Bereich Bonn Löhestr. 14 53773 Hennef Tel.: 02242-96989-32 eva.schneider@strabag.com
Bauleiter:	Eva Schneider, Tel.: 0151-10212731
Polier vor Ort:	
Baubeginn:	08.07.24
Bauende:	20.08.24
Datum / Zeichen:	13.05.24 - Stauff - 24050782
letzte Änderung:	17.05.24

Maßstab: unmaßstäblich